

Agenzia del Territorio  
**CATASTO FABBRICATI**  
Ufficio Provinciale di  
Lecce

Dichiarazione protocollo n.                      del  
Planimetria di u.i.u. in Comune di Lecce  
Via Taranto

civ. 223

Identificativi Catastali:  
Sezione:  
Foglio:  
Particella:  
Subalterno:


Compilata da:  
Legittimo Andrea  
Iscritto all'albo:  
Ingegneri  
Prov. Lecce

N.

Scheda n. 1

Scala 1:200

PIANO TERRA

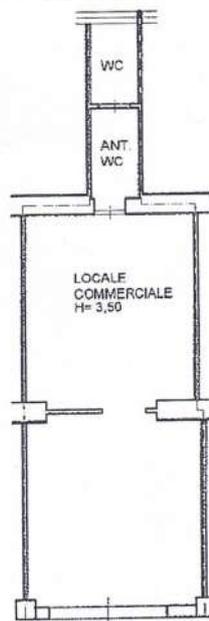

via taranto, 223

