



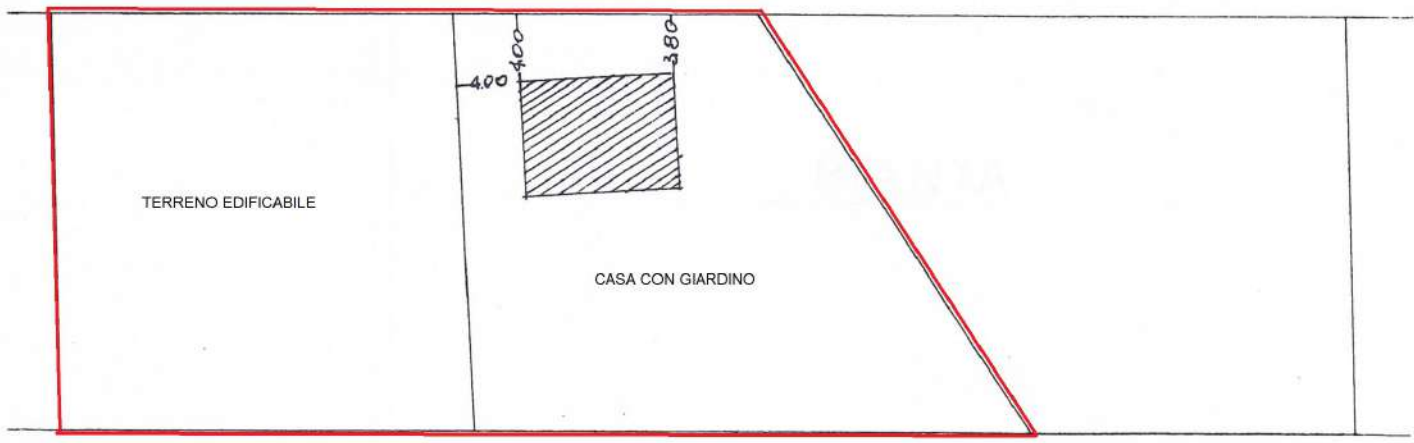

PLANIMETRIA SCALA 1:2000

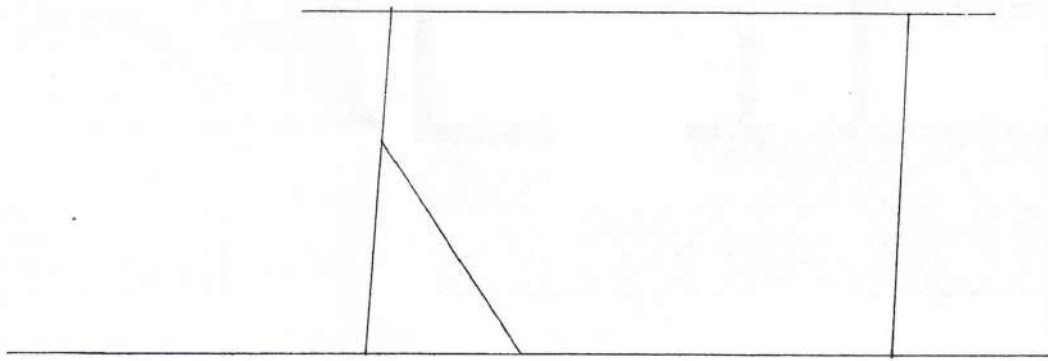

UBICAZIONE

SCALA 1:500

MODULARIO
F. - Cat. S. T. - 315



MINISTERO DELLE FINANZE
DIREZIONE GENERALE DEL CATASTO E DEI SERVIZI TECNICI ERARIALI

MOD. B (Nuovo Catasto Edilizio Urbano)

NUOVO CATASTO EDILIZIO URBANO


Lire
50

(R. DECRETO-LEGGE 13 APRILE 1939, N. 652)

Planimetria dell'immobile situato nel Comune di LECCE VIA LOCALITA' TORRE CHIANGA

Ditta

Allegata alla dichiarazione presentata all'Ufficio Tecnico Erariale di lecce

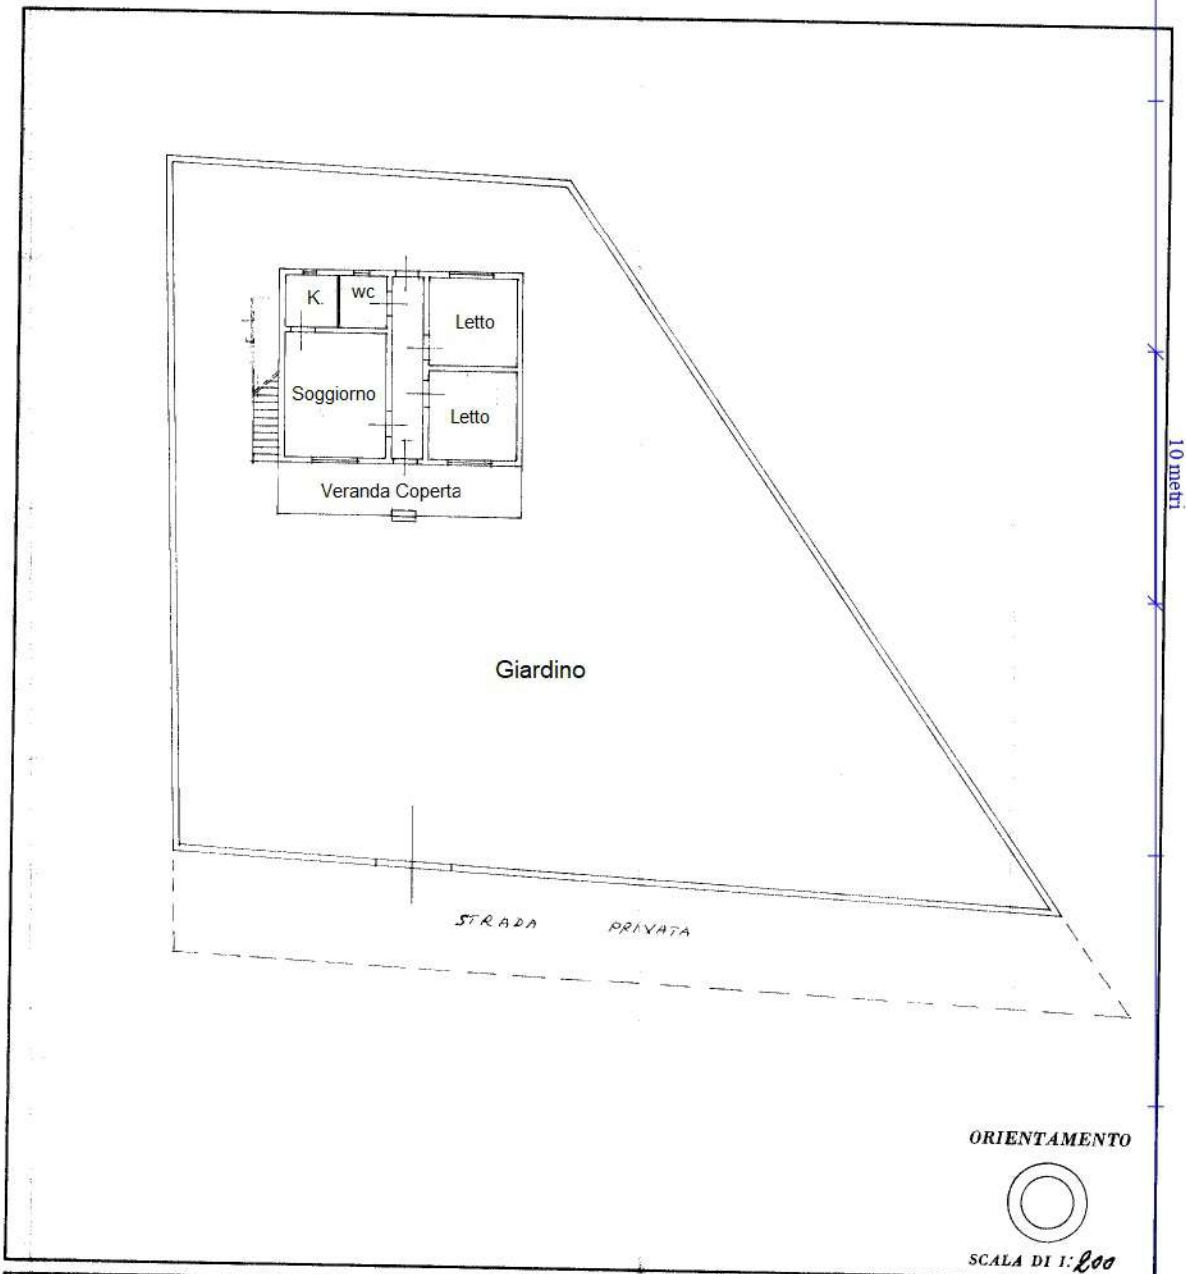

ORIENTAMENTO



SCALA DI 1:200

SPAZIO RISERVATO PER LE ANNOTAZIONI D'UFFICIO

DATA
PROT. N°

Compilata dal

Iscritto all'Albo de
della Provincia di

DATA

Firma: