

Agenzia delle Entrate
CATASTO FABBRICATI
Ufficio Provinciale di
Lecce

Dichiarazione protocollo n. LE0191734 del 11/09/2026

Comune di Monteroni Di Lecce

Via Adige

civ. 42

Identificativi Catastali:

Sezione:

Foglio:

Particella:

Subalterno:

Compilata da:

De Tommasi Daniela

Iscritto all'albo:
Architetti

Prov. Lecce




N. 1717

Planimetria

Scheda n. 1

Scala 1:200

10 metri

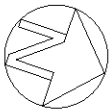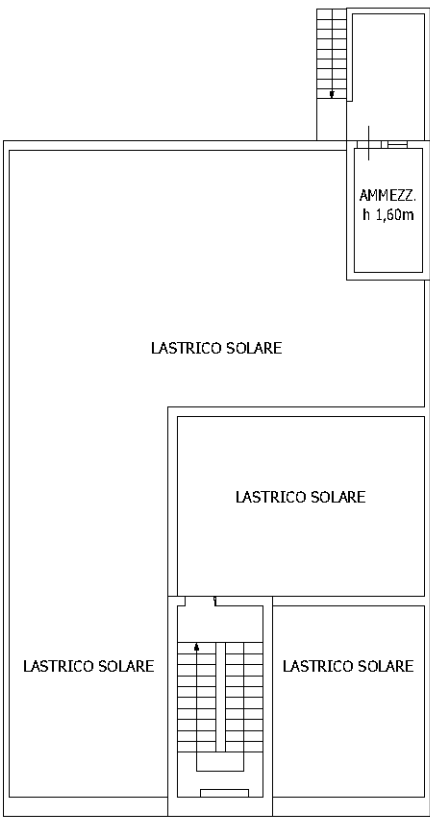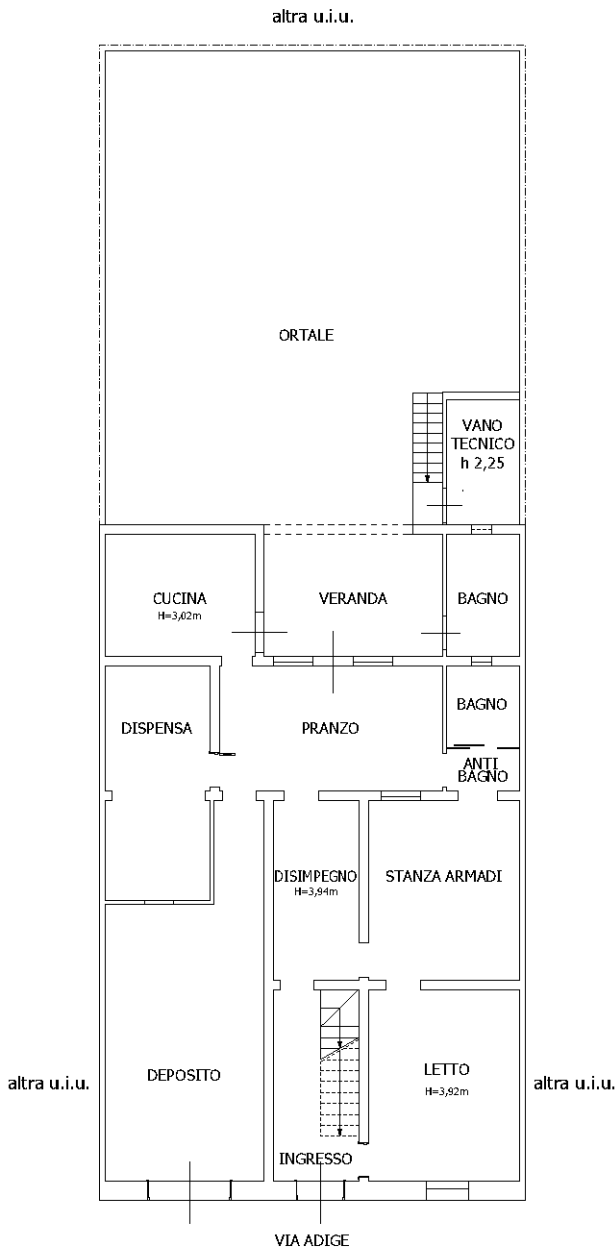

Ultima planimetria in atti

Data: 15/09/2026 - n. T21552 - Richiedente:

Totale schede: 1 - Formato di acquisizione: A4(210x297) - Formato stampa richiesto: A4(210x297)