

**Agenzia del Territorio
CATASTO FABBRICATI
Ufficio Provinciale di
Lecce**

Dichiarazione protocollo n.

Planimetria di u.i.u. in Comune di Lecce

Via Adige

civ. 7

Identificativi Catastali:

Sezione:

Foglio:

Particella:

Subalterno:

Compilata da:

Iscritto all'albo:
Architetti

Prov. Lecce


N. 1133

Scheda n. 1 Scala 1:200

Piano Terra




Piano Primo

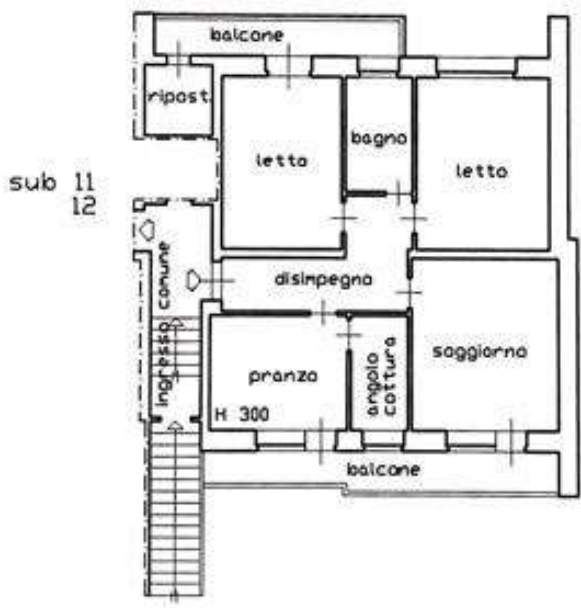

Via Adige

Orientamento

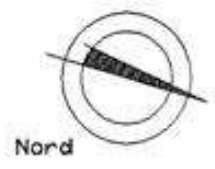

10 metri

**Agenzia del Territorio
CATASTO FABBRICATI
Ufficio Provinciale di
Lecce**

Dichiarazione protocollo n.
Planimetria di u.i.u. in Comune di Lecce
Via Adige

civ. SNC

Identificativi Catastali:
Sezione:
Foglio:
Particella:
Subalterno:

elaborata da:


Iscritto all'albo:
Architetti

Prov. Lecce

N. 1133

Scheda n. 1 Scala 1:200

Piano Terra

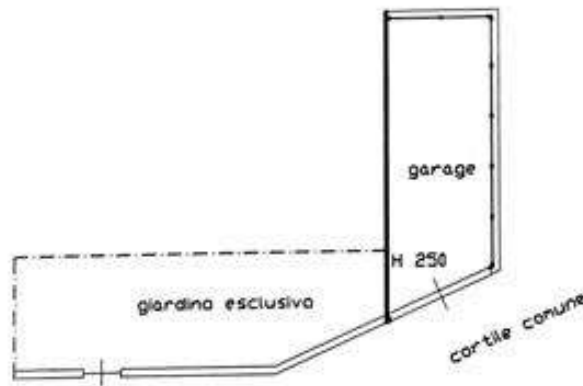

Via Adige

Orientamento



Nord

143920-01