


Vis. tel

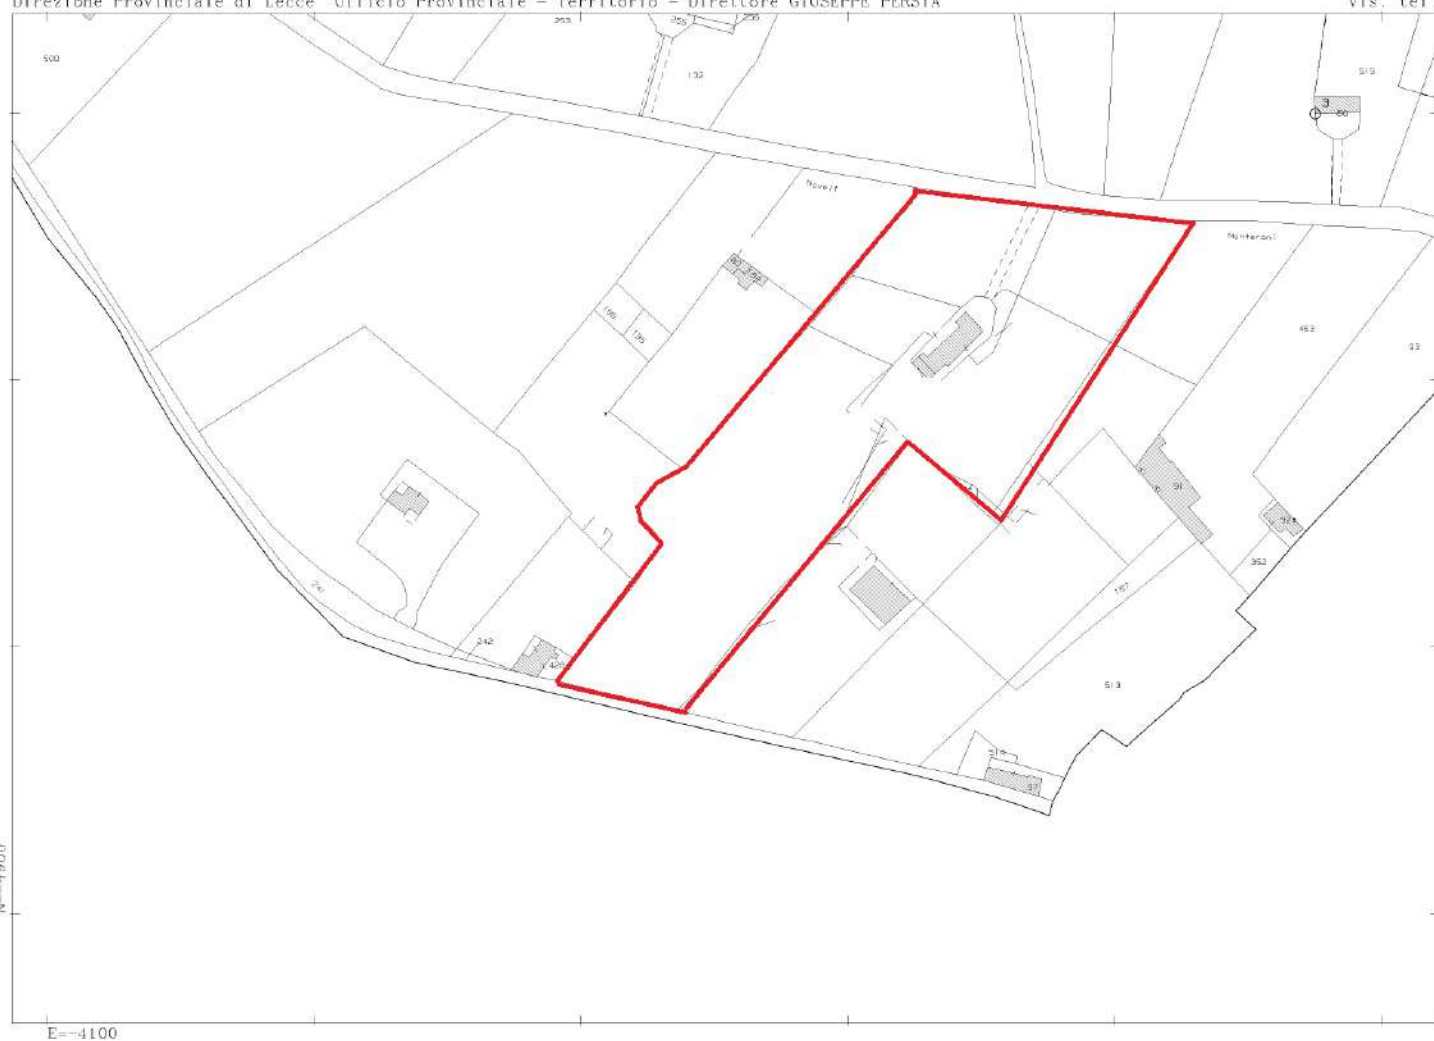



Planimetria di u.l.u. in Comune di LEQUILE via Strada Provinciale Monteroni-San Pietro civ.



PIANO TERRA

Stessa ditta

PIANO PRIMO

h. ml. 3,00

Stessa ditta

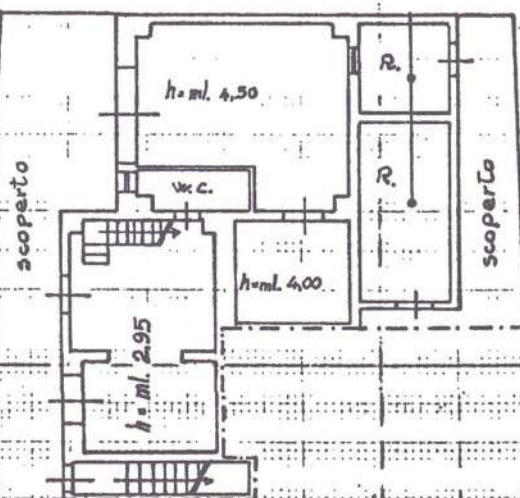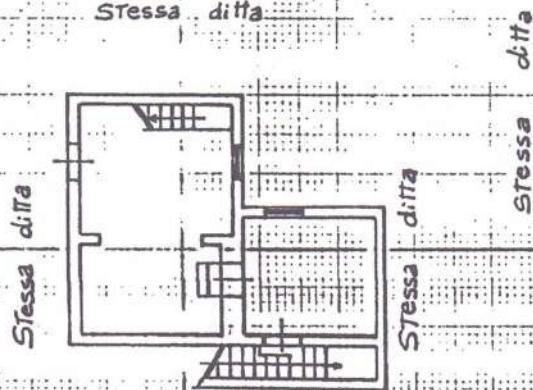

Stessa ditta

Stessa ditta

parte interessata

Comune di Lequile
Provincia di Lecce
Foglio Part.lla
Rapporto 1:2000

ORIENTAMENTO



SCALA DI 1:200


Dichiarazione di N.C. ☐
Denuncia di variazione ☒

Identificativi catastali

F.
n. sub.

Compilata dal
(Titolo, cognome e nome)

Iscritto all'albo de Geometri
della provincia di LECCE n.
data Firma

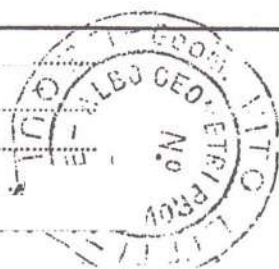

RISERVATO ALL'UFFICIO