


mq. 62.75
= ██████████

SUP. COPERTA APPARTAMENTO mq. 80.73
SUP. COPERTA VERANDE mq. 18.40
COSTO APPARTAMENTO = ██████████

SUP. COPERTA APPARTAMENTO mq. 83.19
SUP. COPERTA VERANDE mq. 20.43
COSTO APPARTAMENTO = ██████████

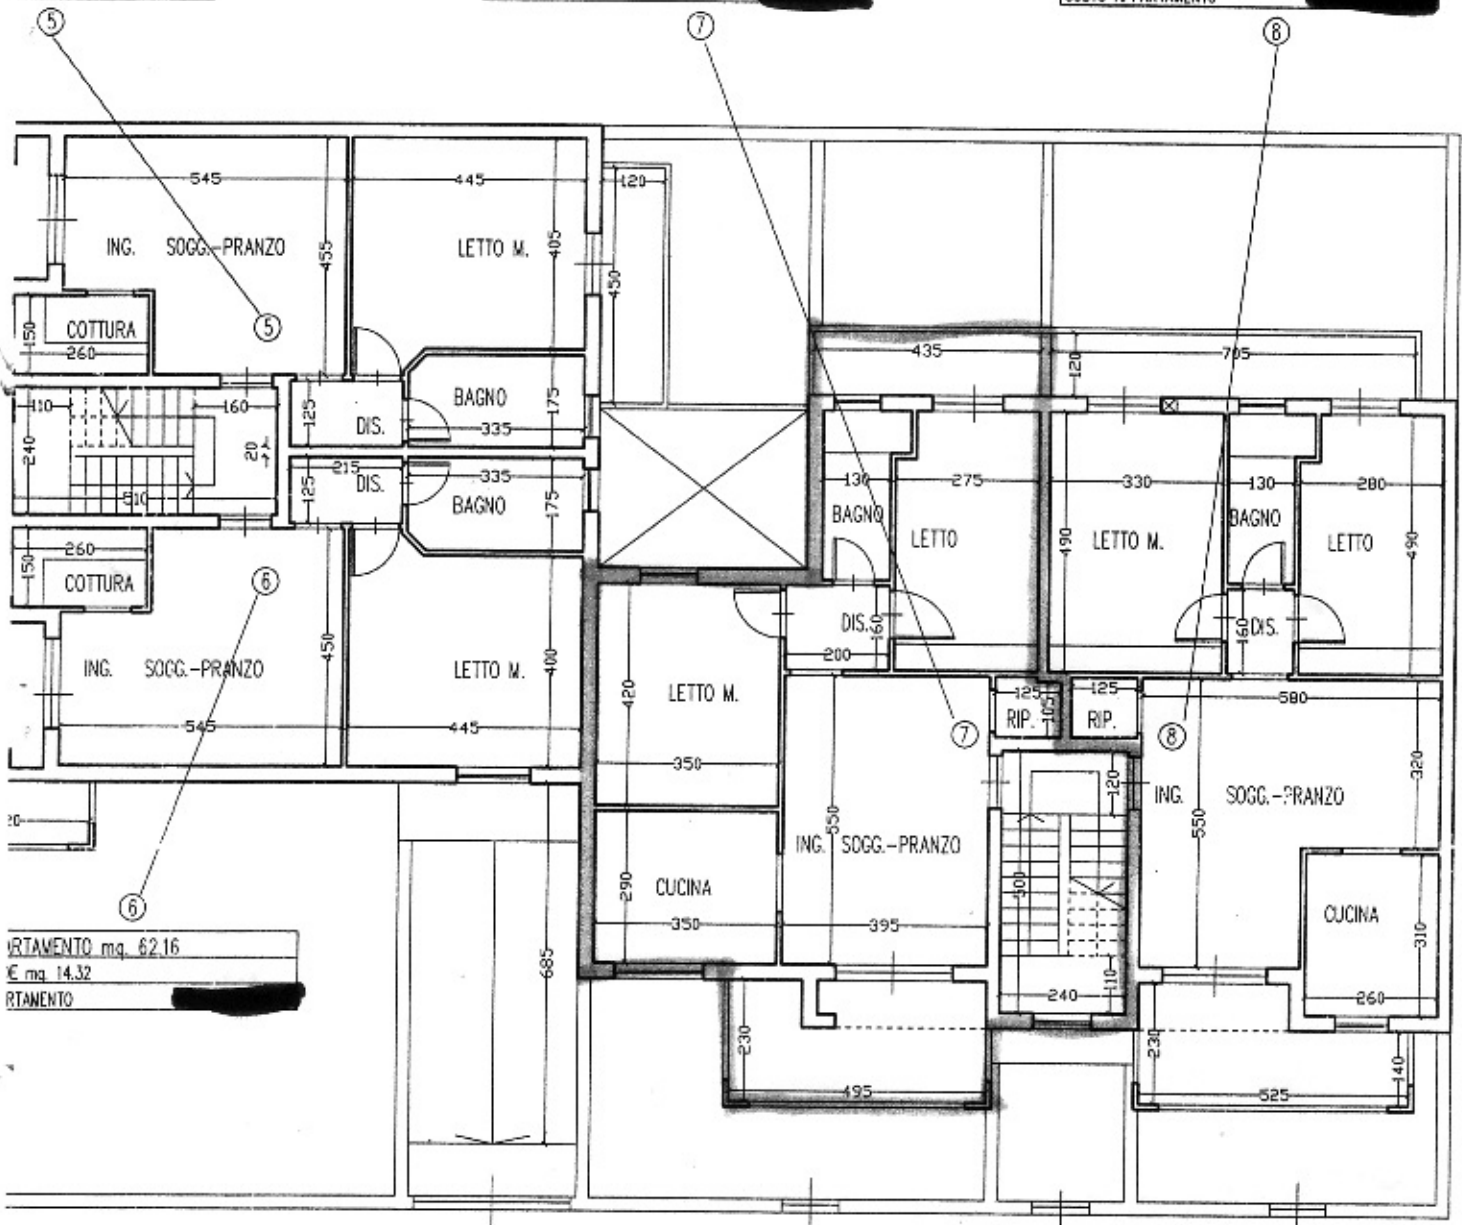


APPARTAMENTO mq. 62.16
COSTO mq. 14.32
COSTO APPARTAMENTO = ██████████

MO

PIANO PRIMO

COSTRUZIONI s.r.l.
L'Amministratore Unico

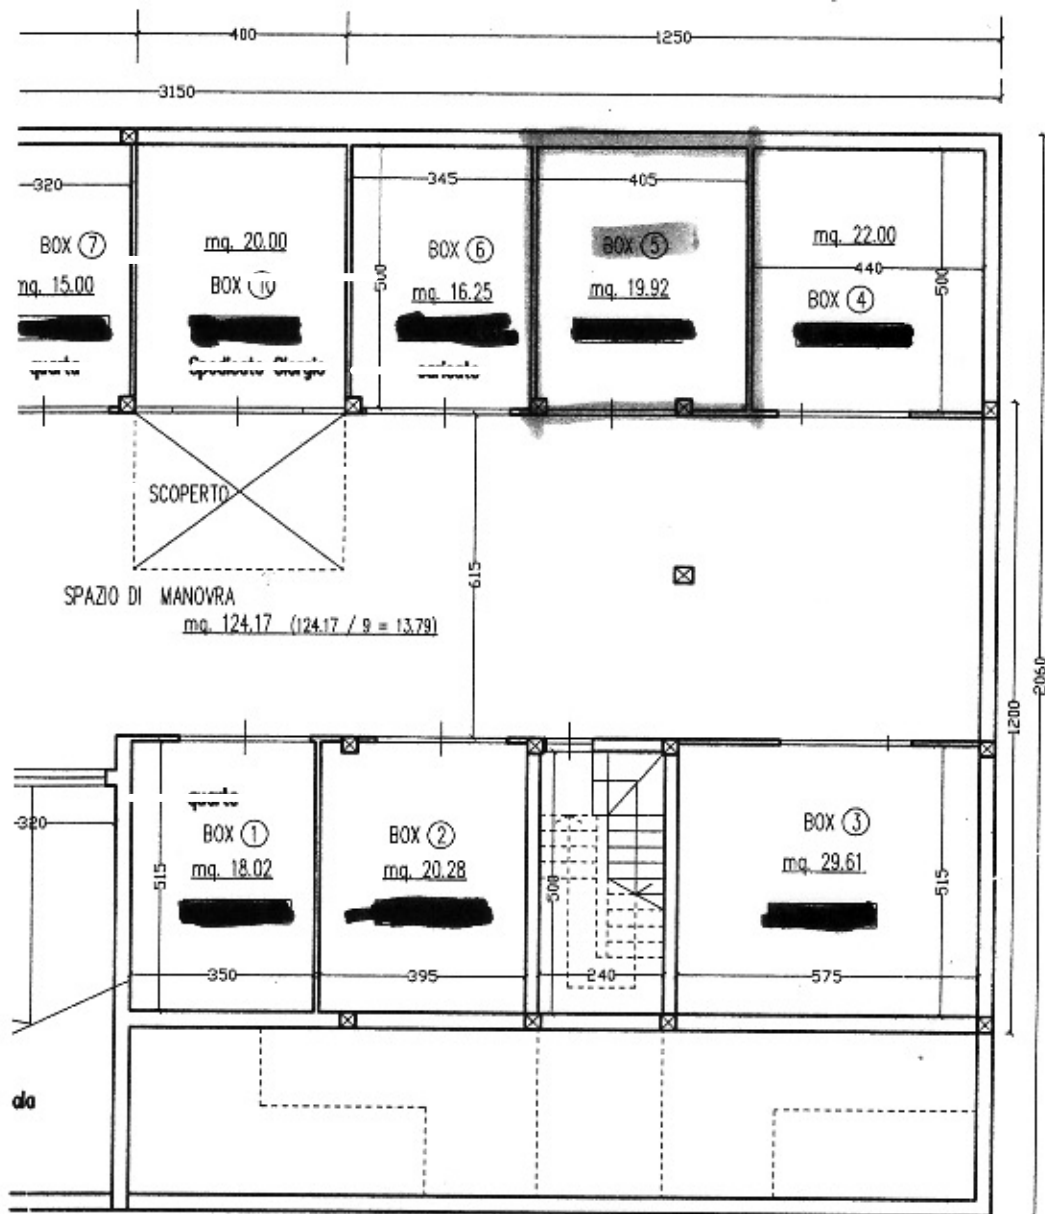

via manca

PIANO SEMINTERRATO

COSTRUZIONI s.r.l.
L'Amministratore Unico