



Lire
150


NUOVO CATASTO EDILIZIO URBANO

(R. DECRETO-LEGGE 13 APRILE 1939, N. 652)

Planimetria dell'immobile situato nel Comune di **LECCE** Via **"TORRE CHIANCE" VIA DELL'EDERA**

Ditta _____

Allegata alla dichiarazione presentata all'Ufficio Tecnico Erariale di **LECCE**

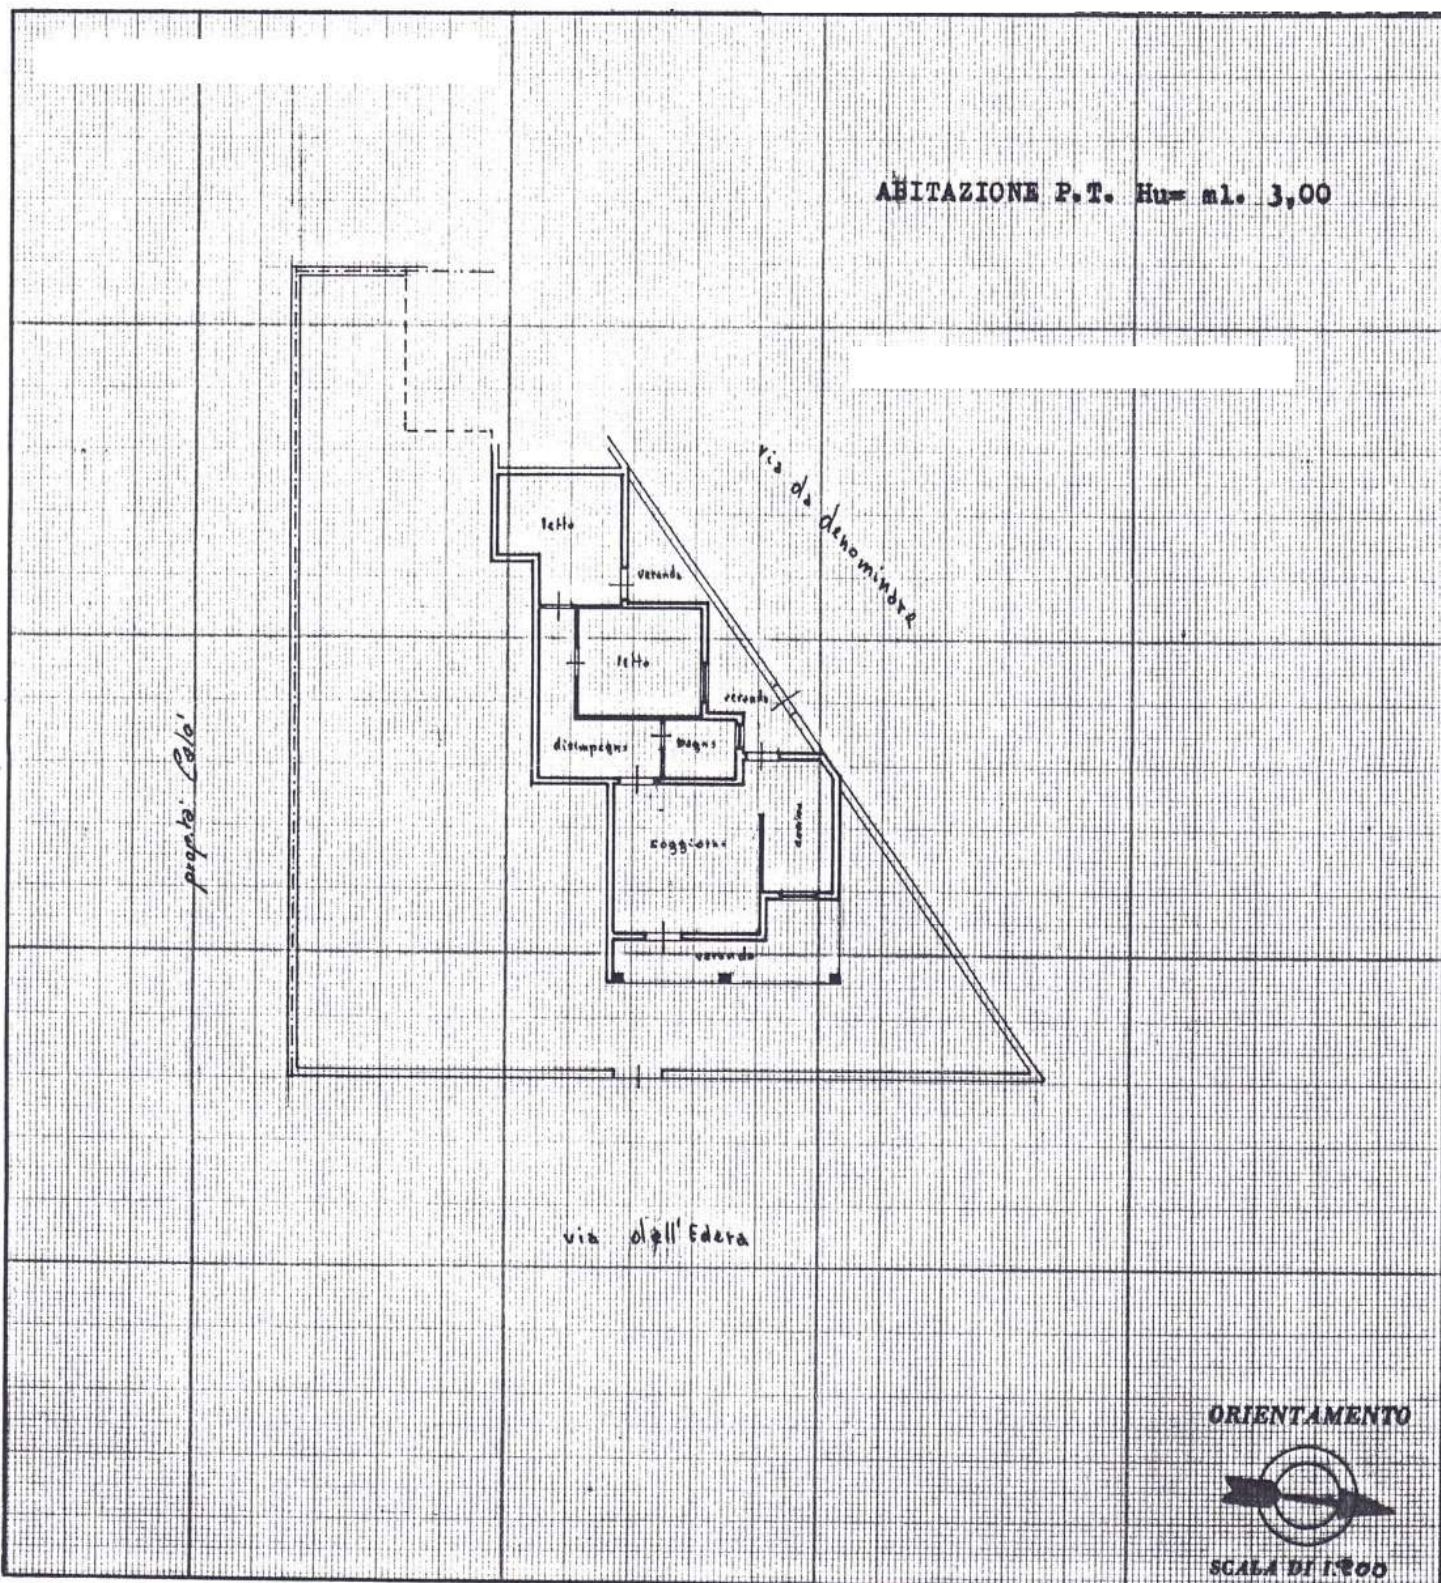

SPAZIO RISERVATO PER LE ANNOTAZIONI D'UFFICIO

DATA
PROT. N°

Riferimento tipo mappale
n. _____ del _____

Completato dal _____
(Titolo, numero e data del tecnico)

Iscritto all'Albo de _____
della Provincia di _____

DATA _____

Firma: _____





MINISTERO DELLE FINANZE
DIREZIONE GENERALE DEL CATASTO E DEI SERVIZI TECNICI ERARIALI

Lire
150

NUOVO CATASTO EDILIZIO URBANO


(R. DECRETO-LEGGE 13 APRILE 1939, N. 652)

Planimetria dell'immobile situato nel Comune di LECCE "TORRE CHIANCA" Via dell'edera

Ditta

Allegata alla dichiarazione presentata all'Ufficio Tecnico Erariale di LECCE DI LECCE

GARAGE p. t. Hu= ml. 3,00

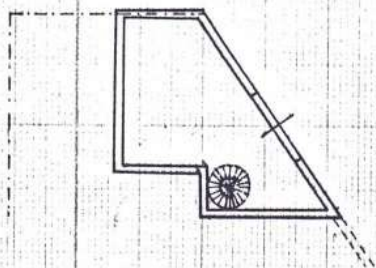

ORIENTAMENTO



SCALA DI 1:200

SPAZIO RISERVATO PER LE ANNOTAZIONI D'UFFICIO

DATA
PROT. N°

Riferimento tipo mappale

n. _____ del _____

Compilata d

Iscritto all'Albo de

vincia di