Direzione Provinciale di Lecce Ufficio Provinciale - Territorio - Direttore DOTT.SSA ISABELLA CORRADO

Vis. tel.(0.90 euro)

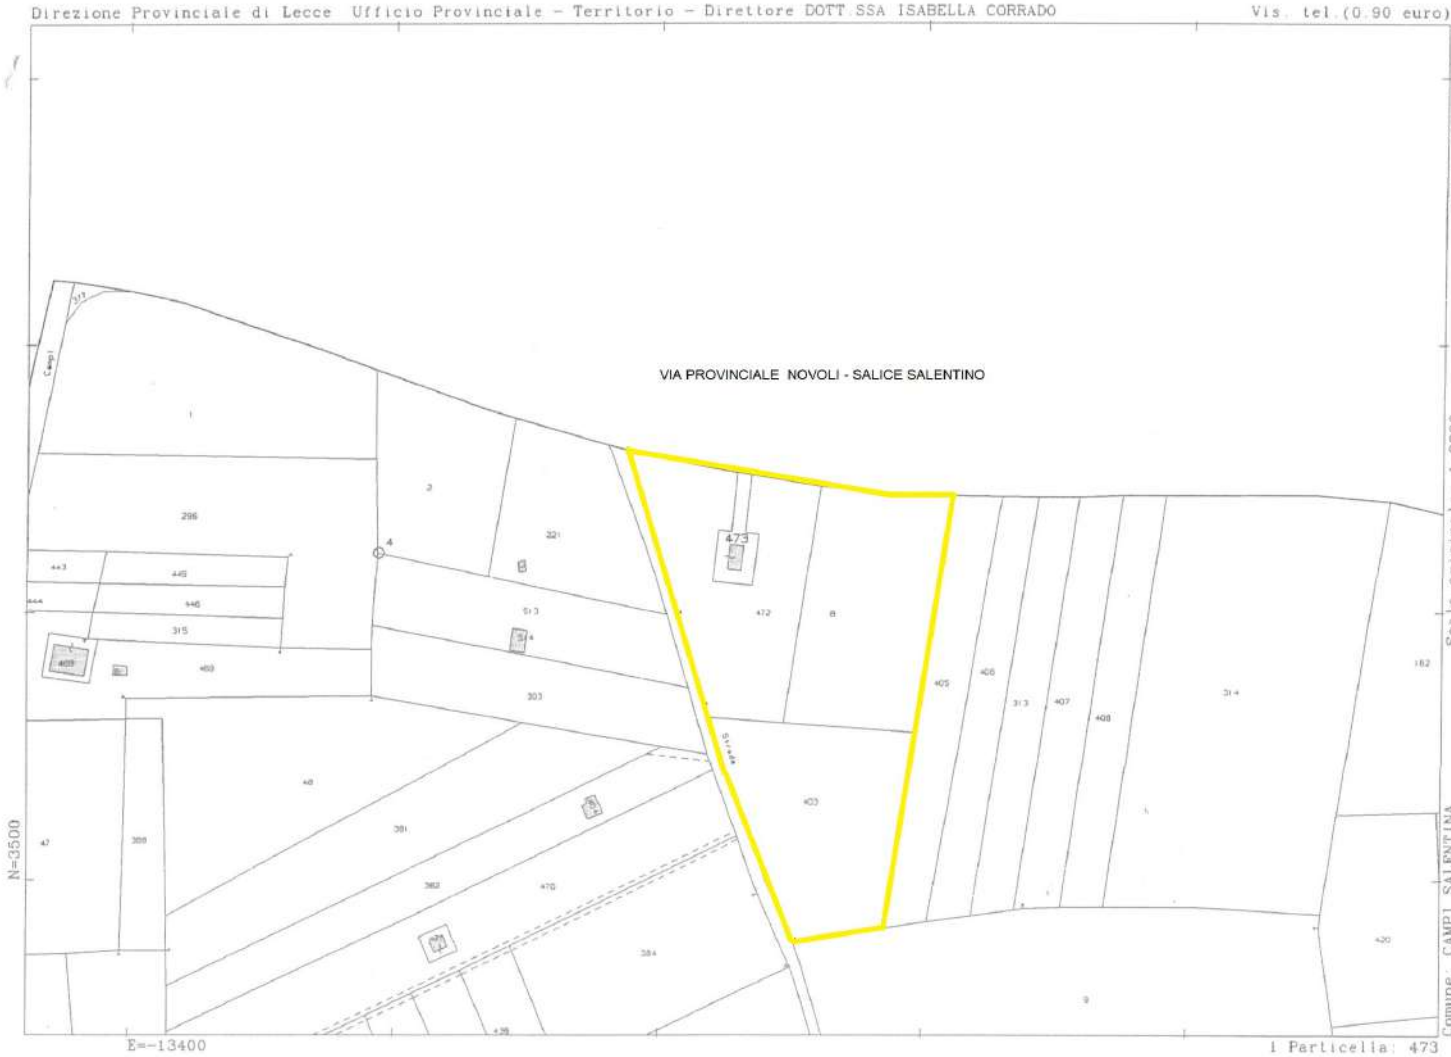

22-Feb-2017 9:27:45
Prot. n. T37881/2017

Scala originale: 1:2000
Dimensione cornice: 534.000 x 378.000 metri

Comune: CAMPI SALENTINA
Foglio: 44

1 Particella: 473